


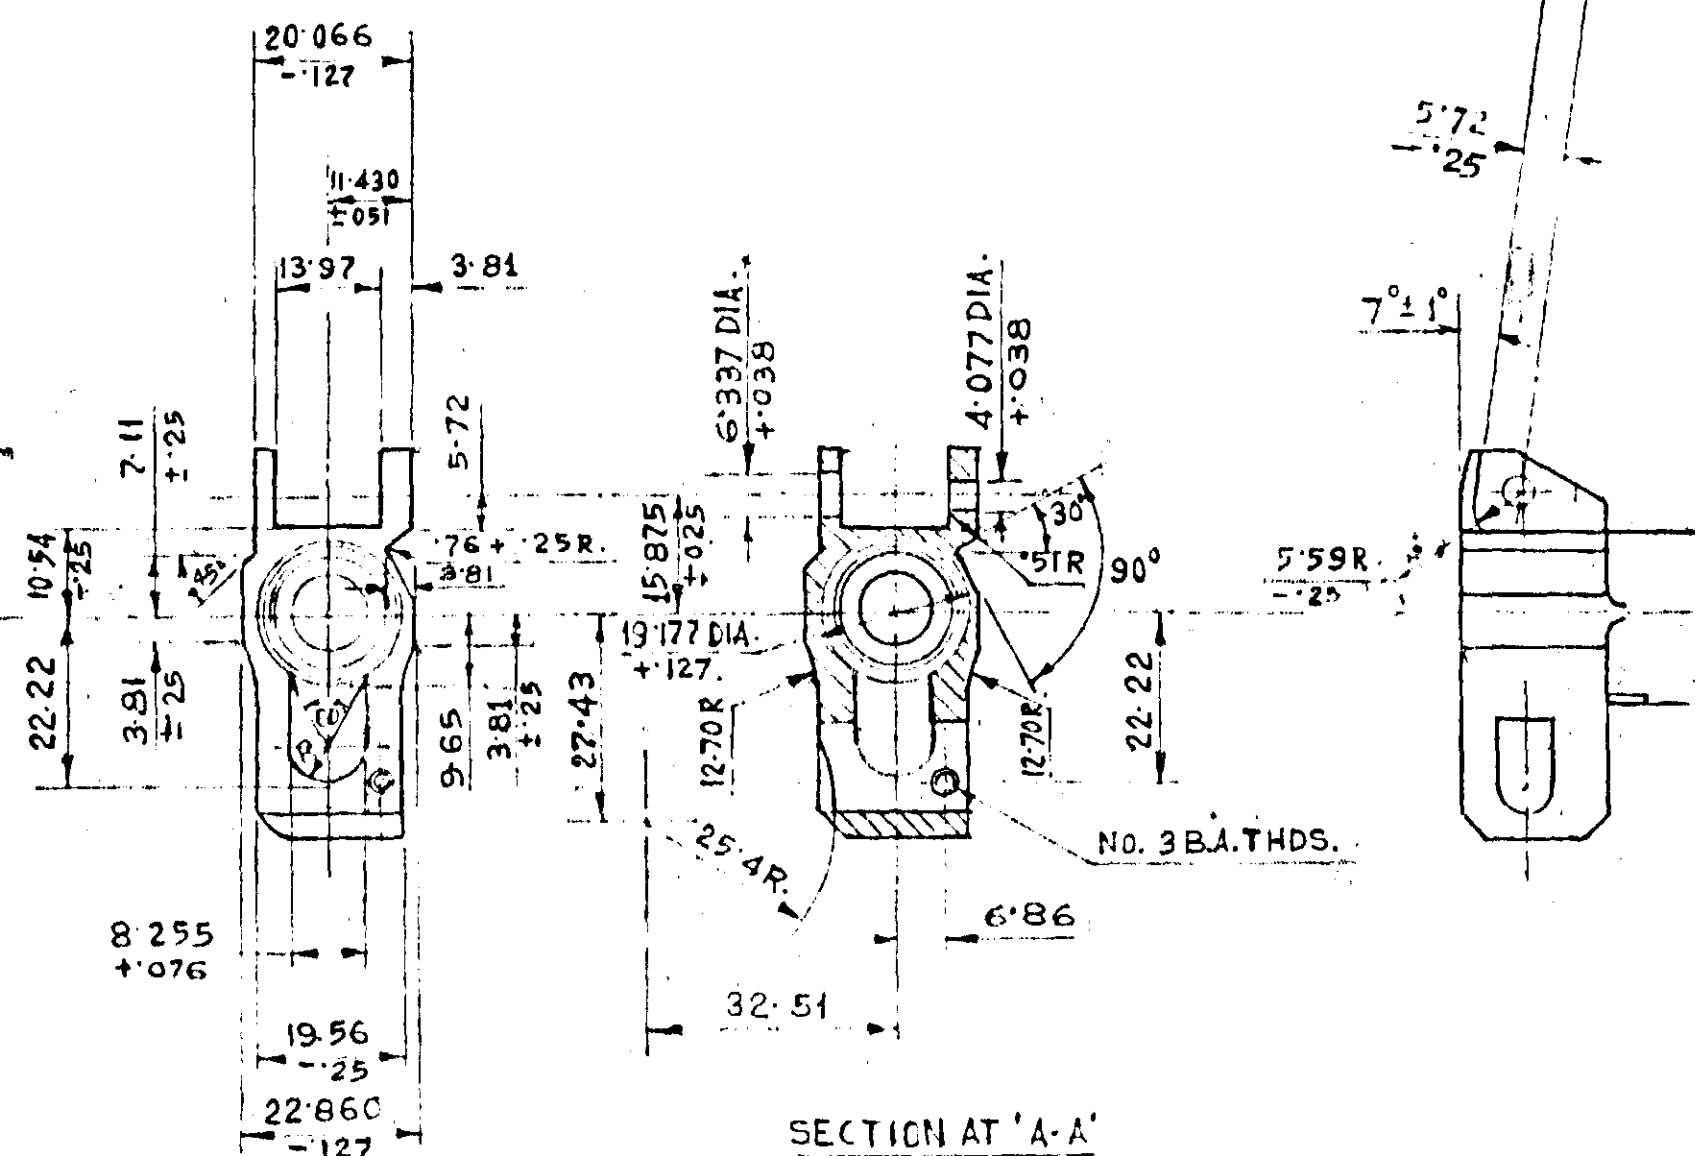

HARDNESS :- 300-350 HV.

METRIC

--	--	